


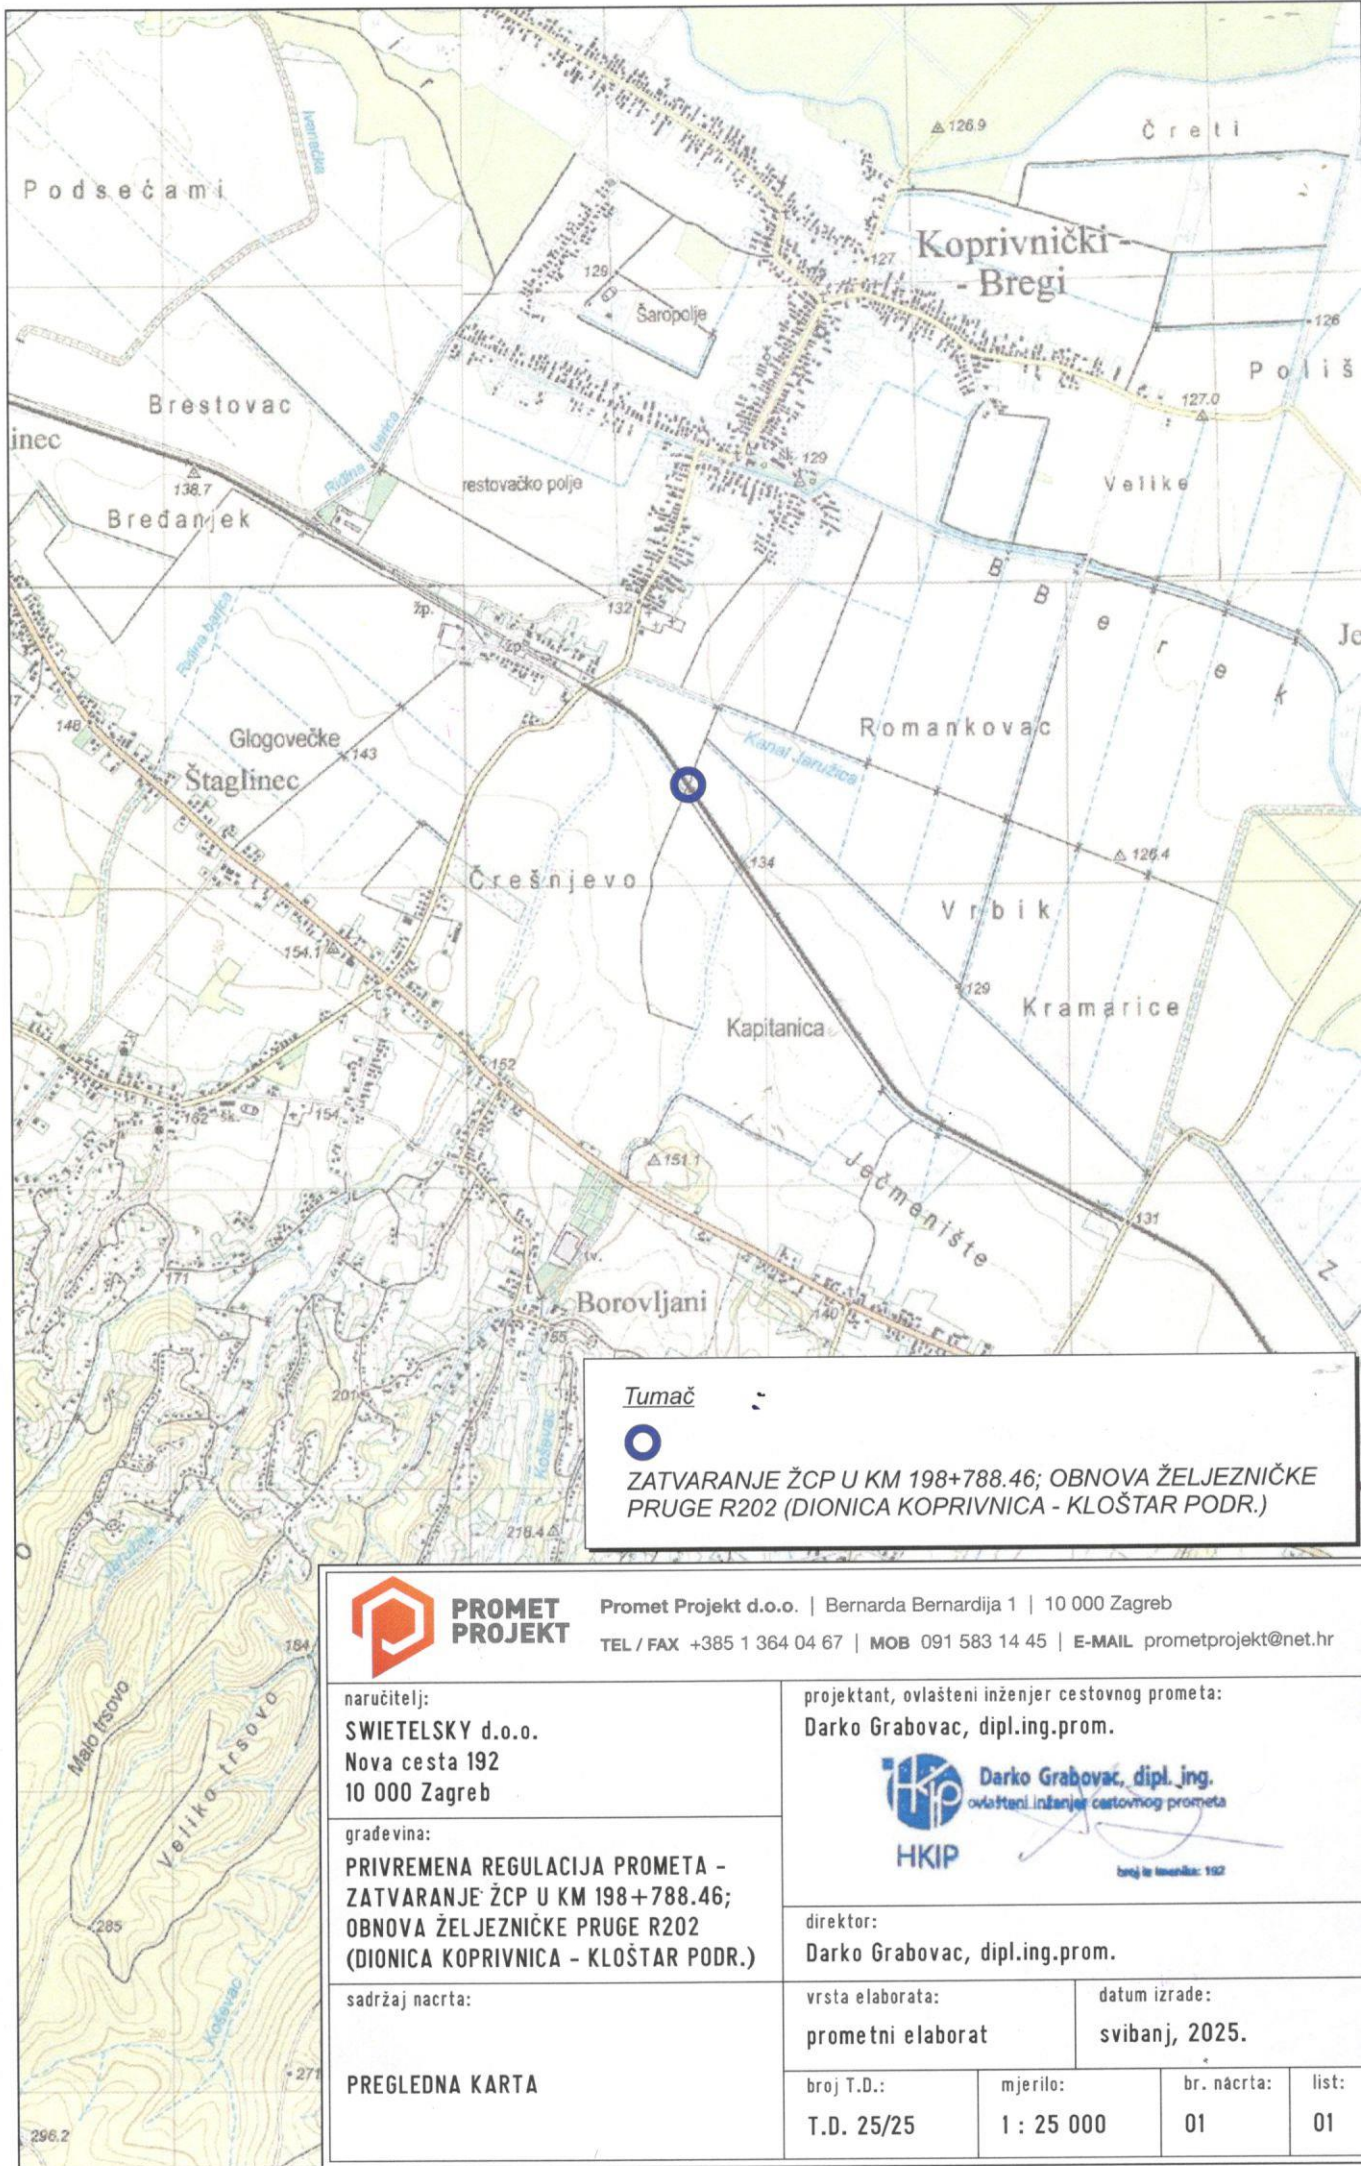

Tumač



ZATVARANJE ŽCP U KM 198+788.46; OBNOVA ŽELJEZNIČKE PRUGE R202 (DIONICA KOPRIVNICA - KLOŠTAR PODR.)



**PROMET
PROJEKT**

Promet Projekt d.o.o. | Bernarda Bernardija 1 | 10 000 Zagreb

TEL / FAX +385 1 364 04 67 | MOB 091 583 14 45 | E-MAIL prometprojekt@net.hr

naručitelj:

SWIETELSKY d.o.o.
Nova cesta 192
10 000 Zagreb

građevina:

**PRIVREMENA REGULACIJA PROMETA -
ZATVARANJE ŽCP U KM 198+788.46;
OBNOVA ŽELJEZNIČKE PRUGE R202
(DIONICA KOPRIVNICA - KLOŠTAR PODR.)**

sadržaj nacрта:

PREGLEDNA KARTA

projektant, ovlašteni inženjer cestovnog prometa:

Darko Grabovac, dipl.ing.prom.



Darko Grabovac, dipl.ing.
ovlašteni inženjer cestovnog prometa

broj iz izdanja: 192

direktor:

Darko Grabovac, dipl.ing.prom.

vrsta elaborata:

prometni elaborat

datum izrade:

svibanj, 2025.

broj T.D.:

T.D. 25/25

mjerilo:

1 : 25 000

br. nacрта:

01

list:

01



Vinogradska (ZC 2149)

Poljanec

Poljanec

Koprivnički Bregi (put)

Koprivnički Bregi (put)

Željeznička pruga

Borovljani (put)

280 m
E01
E05
B03
G17

150 m
E01
E05
B03
G17

30
50 m
E01
A15
G17
B30

B21
G16
K14
K14-1
B03

POSTOJEĆI
A15
E01
50 m
B30

50 m
E01
B30
G17
B03

60 m
E01
E05
B03
G17

**PROMET PROJEKT**
Promet Projekt d.o.o. | Bernarda Bernardija 1 | 10 000 Zagreb
TEL / FAX +385 1 364 04 67 | MOB 091 583 14 45 | E-MAIL prometprojekt@net.hr

naručitelj:
SWIETELSKY d.o.o.
Nova cesta 192
10 000 Zagreb

projektant, ovlašten inženjer cestovnog prometa:
Darko Grabovac, dipl.ing.prom.

građevina:
PRIVREMENA REGULACIJA PROMETA -
ZATVARANJE ZCP U KM 198+788.46;
OBNOVA ŽELJEZNIČKE PRUGE R202
(DIONICA KOPRIVNICA - KLOŠTAR PODR.)

direktor:
Darko Grabovac, dipl.ing.prom.

vrsta elaborata:
prometni elaborat

datum izrade:
svibanj, 2025.

broj T.O.:
T.O. 25/25

mjerilo:
1 : 2 000

br. nacrt:
02

list:
01